

Département du
TARN

Communauté de Communes
THORÉ MONTAGNE NOIRE

Plan Local d'Urbanisme
intercommunal

Commune de
SAINT AMANS VALTORET


31. Document Graphique modifié

Planche 2/2 Echelle : 1/5000°

Modification simplifiée du PLUI approuvée
par délibération du Conseil Communautaire
en date du 08/07/2024

le Président :
Michel CASTAN

URBanisme Aménagement et Développement Durable
1 rue de Bezelles ZA de Roumagnac 81600 GAILLAC
URBA2D tél.: 05.63.41.18.43 - sebastien.charruyer@urba2d.com

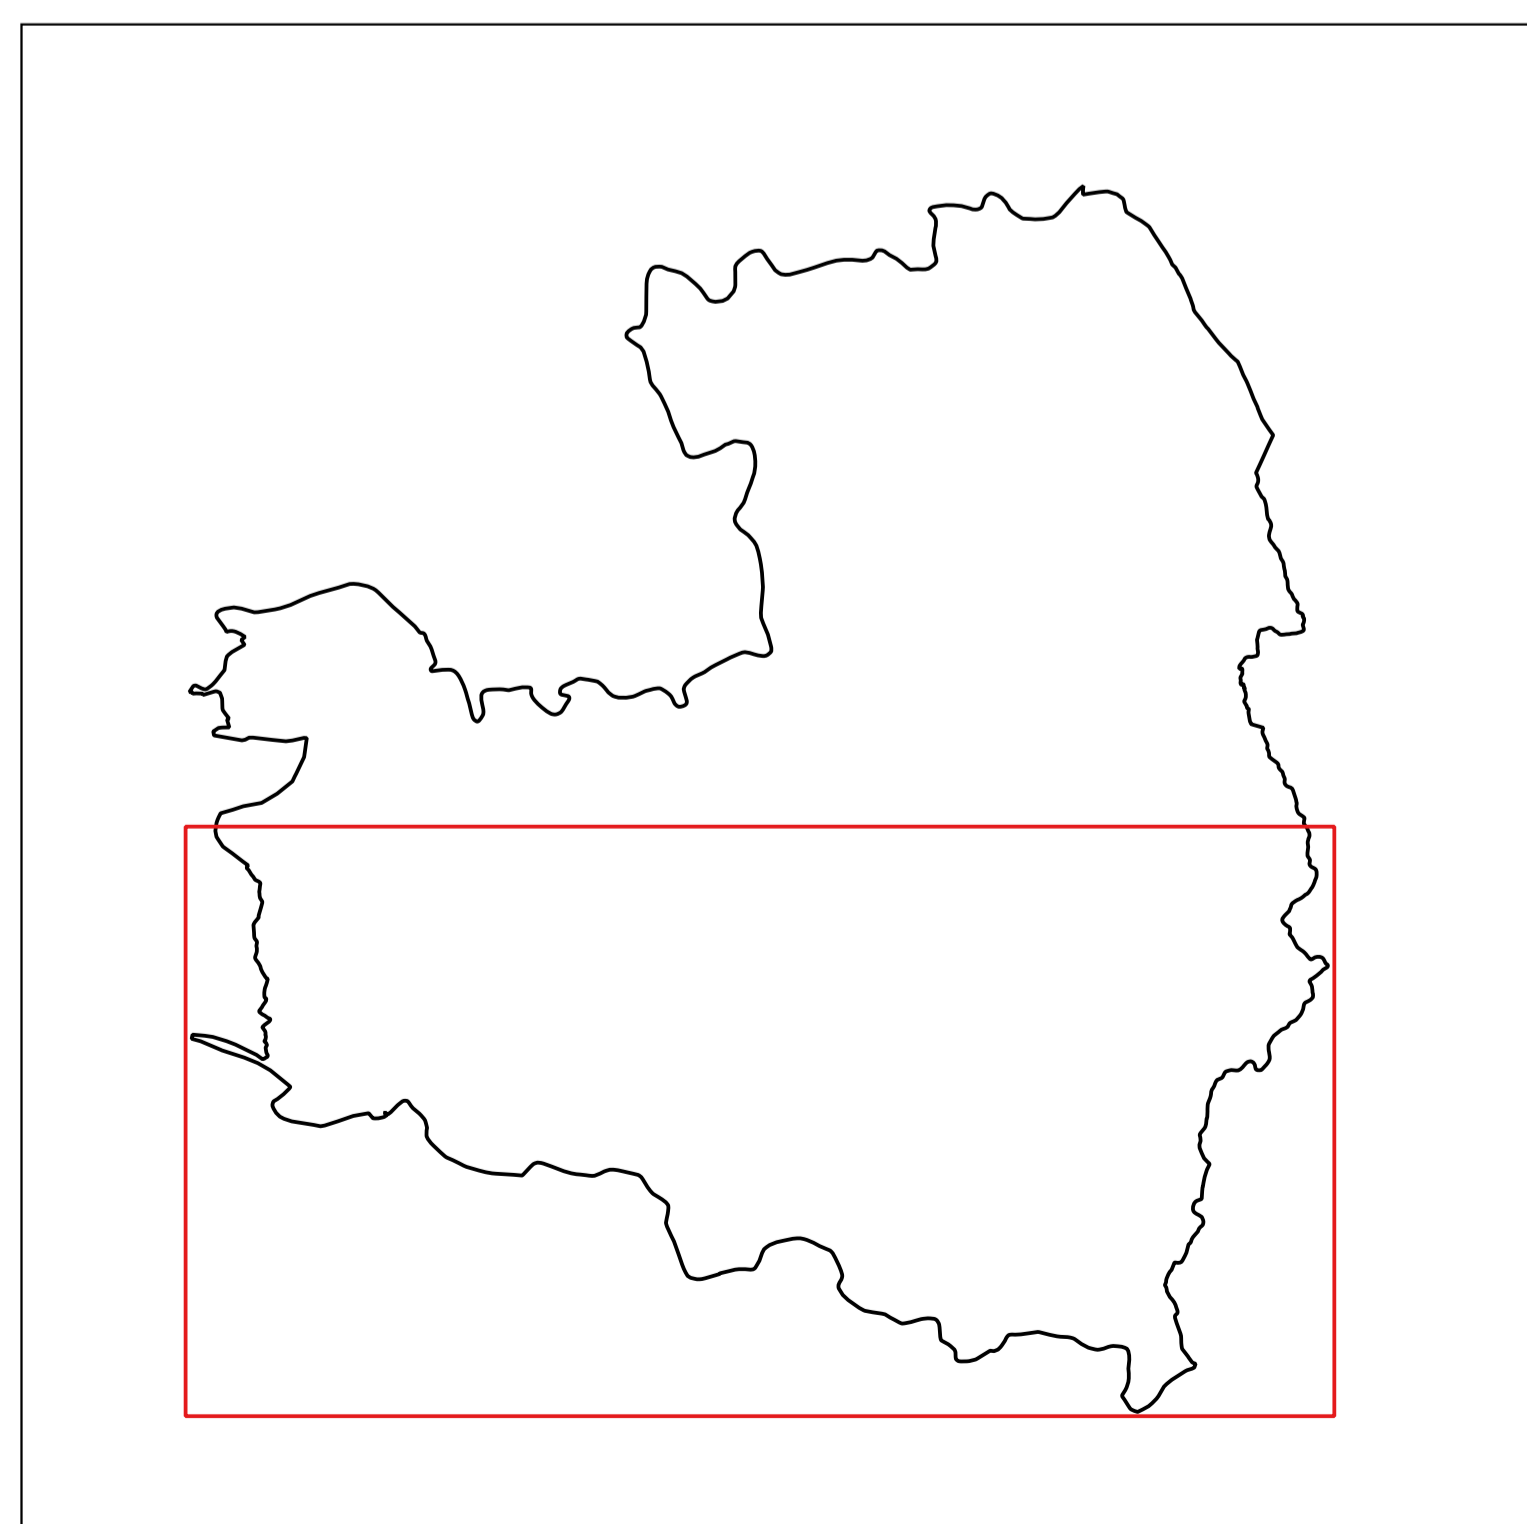

Zonage

UA	1AU
UA1	2AU
UAa	1AUX
UB	2AUX
UBa	A
UBs	Ap
UL	N
UX	Ne
UXa	Nf
UXc	Nj
UXd	Ni
UXm	Ny

Prescriptions

[Symbol]	emplacement réservé
[Symbol]	zone rouge du PPRI
[Symbol]	élément de paysage à préserver (ripsylve, zone humide)
[Symbol]	petit patrimoine - linéaire
[Symbol]	petit patrimoine - ponctuel
[Symbol]	bâtiment pouvant changer de destination

Numéro	Destinataire	Bénéficiaire
ER 15	Elargissement du chemin 3m	commune
ER 16	Elargissement du virage	commune